


Zu Beachten:

- Einbauanleitung
- Vor Einbau Naturmaße nehmen
- Einbaumaße ohne Berücksichtigung der Klebefugen

Einbauteile:

- 1: beruhigter Zulauf DN100
- 2: Überlaufsifon DUO DN100 mit integriertem Oberflächenwasserabzug und Geruchsverschluss
- 3: 3P Zisternenfilter ZF mit 2- stufigem Reinigungsprinzip.

RS= Rohr Sohle

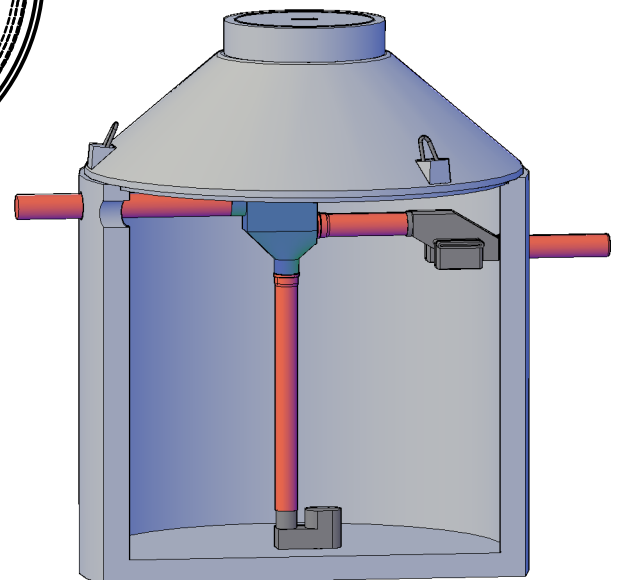

Maße in cm

Technische Daten:

Betongüte: C30/37 XA2T

Nutzhalt: 4,7 m³
größtes Stückgewicht: 4,9 to
Gesamtgewicht: 6,2 to



C.Bergmann beton

Umweltsysteme

A-4050 Traun, Bergmannplatz 1
Telefon: 0732/3733-0
Telefax: 0732/3733-1226

gezeichnet	Reitmayr	-
Datum	02.04.2020	-
geprüft	-	-

AutoCAD
2020

Der Inhalt dieser Zeichnung ist geistiges Eigentum der Firma C.BERGEMANN. Die Weitergabe an Dritte oder unbefugte Personen ist untersagt.

Benennung:
CB-RWN-4,7 ZF

Maßstab:
1:40

Zeichnungsnummer:
Q:\CAD Zeichnungen\SCAD_III\mayerl_Typenblätter\RWN_kompakt\CB-RWN-5.0_Konus glatt NEU.dwg