



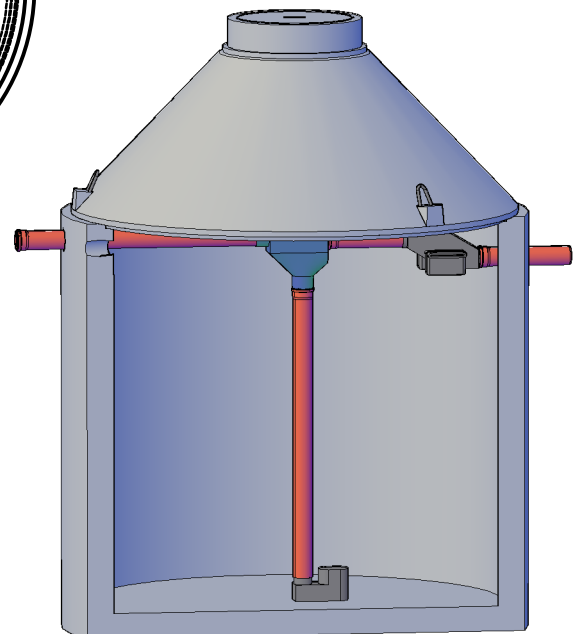

CB-RWN-9,7 ZF

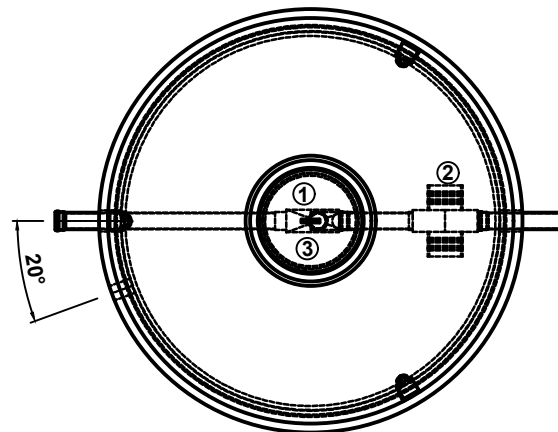

- Einbauanleitung
- Vor Einbau Naturmaße nehmen
- Einbaumaße ohne Berücksichtigung der Klebefugen

- ① beruhigter Zulauf DN100
- ② Überlaufsifon DUO DN100 mit integriertem Oberflächenwasserabzug und Geruchverschluss
- ③ 3P Zisternenfilter ZF mit 2- stufigem Reinigungsprinzip.

Technische Daten:

Betongüte:	C30/37 XA2T
Nutzhalt:	9,7 m³
größtes Stückgewicht	9,6 to
Gesamtgewicht:	11,8 to



Umweltsysteme

A-4050 Traun, Bergmannplatz 1
Telefon: 0732/3733-0
Telefax: 0732/3733-1226

		Änderung
gezeichnet	Reitmayr	-
Datum	02.04.2025	-
geprüft	-	-

AutoCAD
2020

Maße in cm

Der Inhalt dieser Zeichnung ist geistiges Eigentum der Firma C.BERGEMANN. Die Weitergabe an Dritte oder unbefugte Personen ist untersagt.

Projekt:

1

Benennung:

CB-RWN-9.7

Maßstab:

1:50

Zeichnungsnummer:

Q:\CAD Zeichnungen\SCAD_Illmayer_Typenblätter\RWN_kompakt\CB-RWN-10.dwg